





1 SITE PLAN
Scale: 1:1000

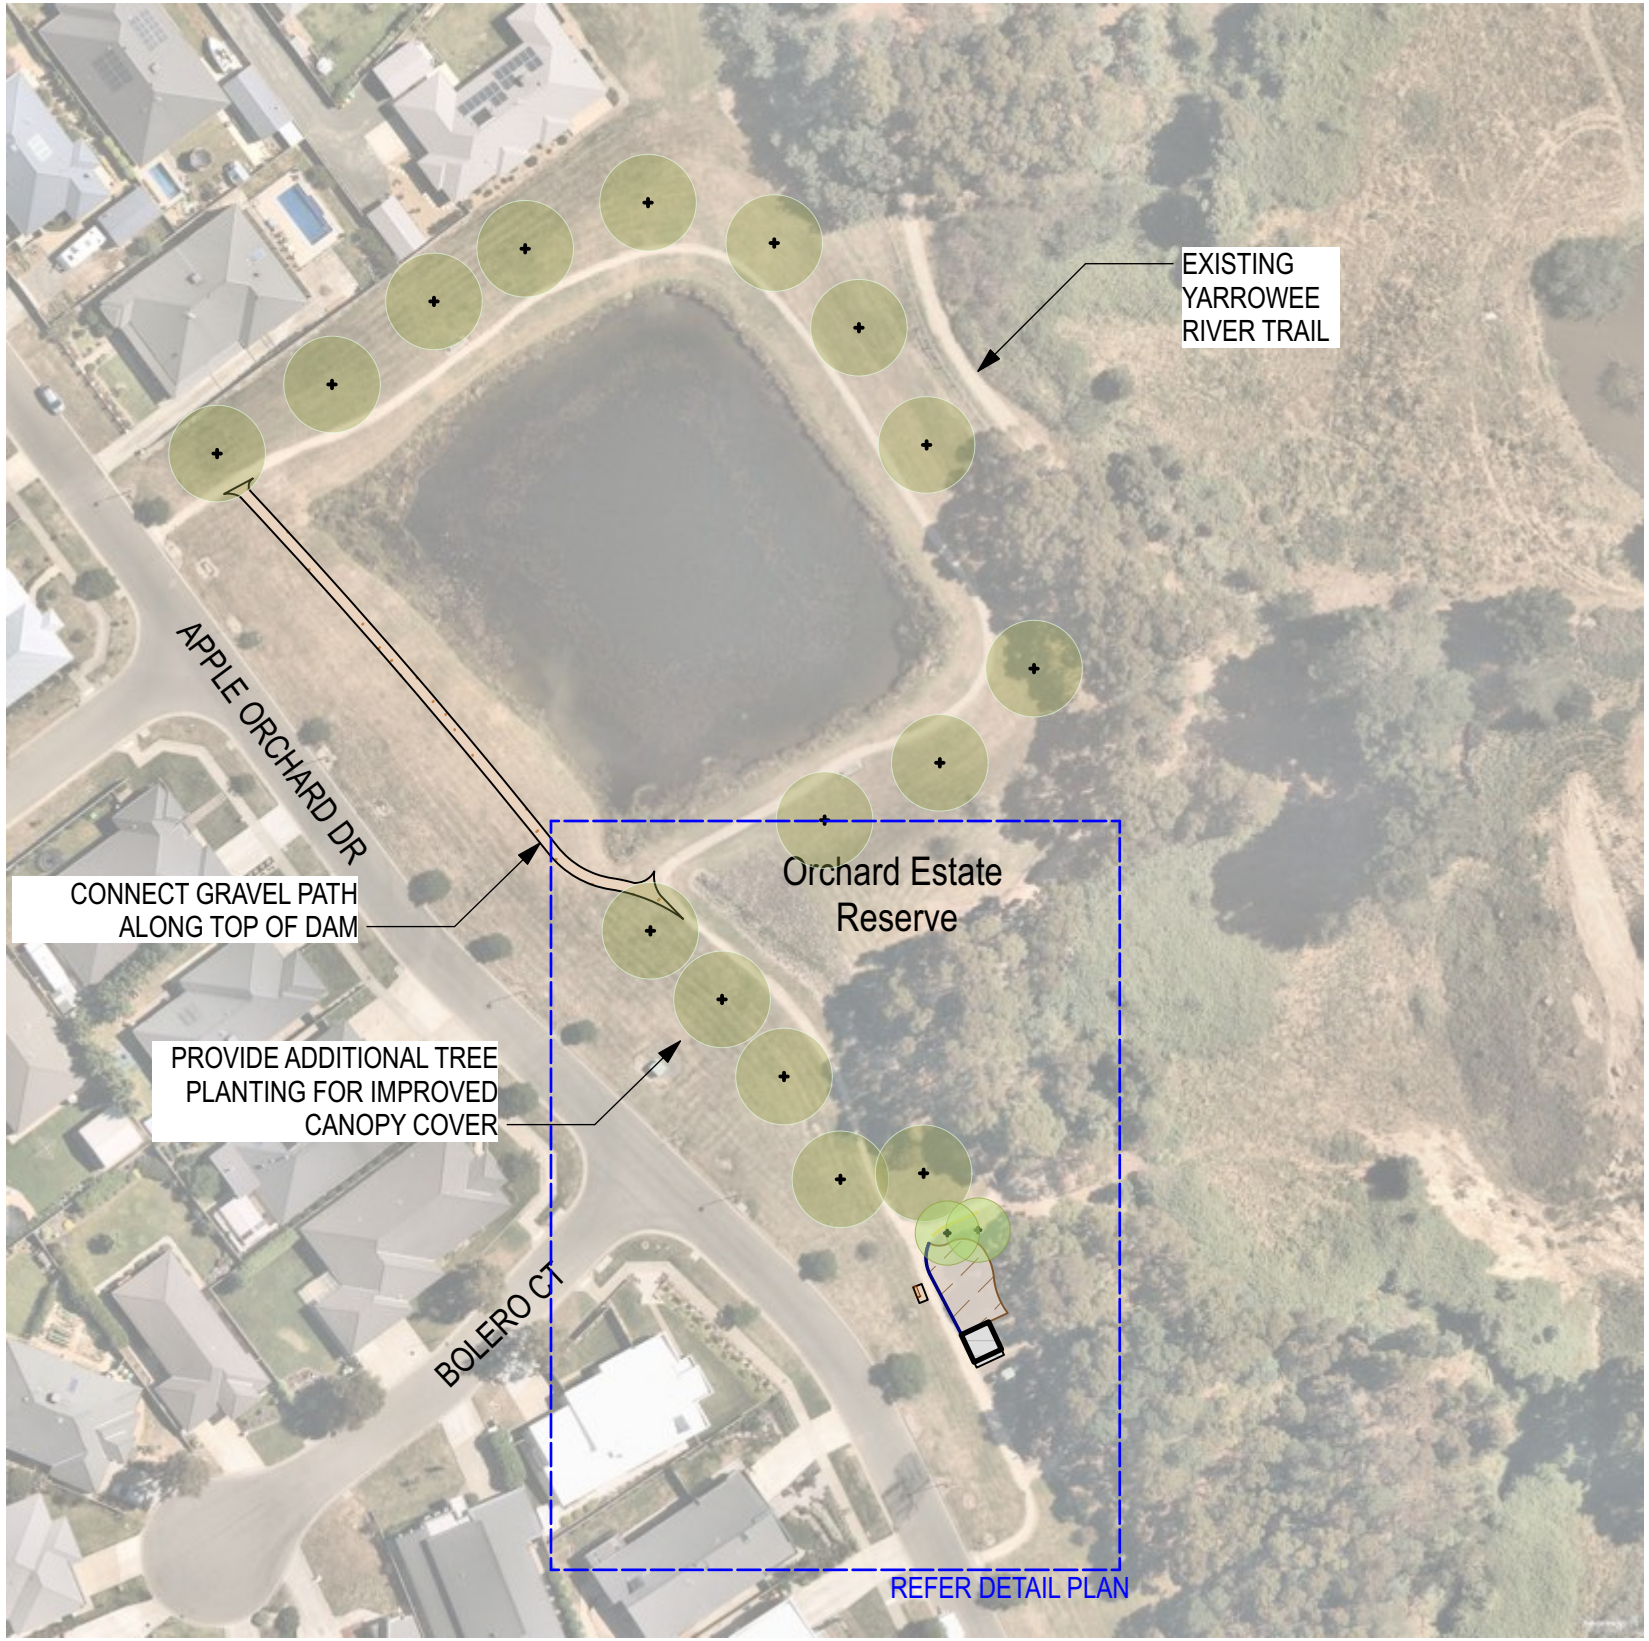

2 DETAIL PLAN
Scale: 1:200

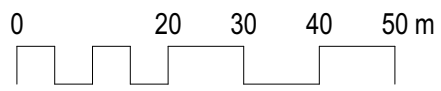